

04002251003940008



2019

ΕΦΗΜΕΡΙΣ ΤΗΣ ΚΥΒΕΡΝΗΣΕΩΣ

ΤΗΣ ΕΛΛΗΝΙΚΗΣ ΔΗΜΟΚΡΑΤΙΑΣ

ΤΕΥΧΟΣ ΤΕΤΑΡΤΟ Αρ. Φύλλου 225

10 Μαρτίου 1994

ΠΕΡΙΕΧΟΜΕΝΑ

ΑΝΑΔΑΣΩΣΕΙΣ

ΑΠΟΦΑΣΕΙΣ

Κήρυξη αναδασωτέας έκτασης λόγω καταστροφής της δασικής βλάστησης εμβαδού 3,047 τριών κόμμα μηδέν σαράντα επτά στρεμμάτων στην θέση «ΓΥΑΛΙ» κοινότητας Γιαννάδων Ν. Κέρκυρας. 1

Κήρυξη αναδασωτέας έκτασης 2,59 στρεμ. στη θέση «Μαυροβούνι» κοινότητας Γερακίου Νομού Λακωνίας. 2

Κήρυξη αναδασωτέας έκτασης 0,150 στρεμ. στη θέση «Αγ. Τριάδα» κοινότητας Γερακίου Νομού Λακωνίας. 3

ΠΟΛΕΟΔΟΜΙΑ

ΑΠΟΦΑΣΕΙΣ

Τροποποίηση σχεδίου πόλης Τρικάλων στην Πολεοδομική Ενότητα «Κεραμαριά - Αλ. Μπάρας», με μείωση προκηπίου από 4,00 μ. σε 1,50 μ επί πεζοδρόμου στη προέκταση της οδού Γ. Ολυμπίου. 4

ΑΝΑΚΟΙΝΩΣΕΙΣ

Παρακατάθεση αποζημίωσης ακινήτων που έχουν ρυμοτομηθεί με το εγκεκριμένο ρυμοτομικό σχέδιο του Δήμου Ν. Ιωνίας για τη διάνοιξη της οδού παρά την Λεωφόρο Βυζαντίου από σιδηρ. γραμμές ΗΣΑΠ μέχρι την οδό Αγ. Γεωργίου σύμφωνα με τις ενδείξεις της πράξης αναλογισμού 11/93. 5

Παρακατάθεση συμπληρωματικής αποζημίωσης ακινήτων που έχουν ρυμοτομηθεί με το εγκεκριμένο ρυμοτομικό σχέδιο του Δήμου Ν. Λιοσίων – Πετρούπολης για τη διεύρυνση της οδού Ανατολικής Ρωμυλίας – Νυμφαίων από την οδό Εθνικής Αντιστάσεως μέχρι την οδό Καποδιστρίου στους Δήμους Πετρούπολης – Ν. Λιοσίων σύμφωνα με τις ενδείξεις της πράξης αναλογισμού 35/86. 6

ΑΝΑΔΑΣΩΣΕΙΣ

ΑΠΟΦΑΣΕΙΣ

Αριθ. ΔΔ/438/22.2.1994 (1)

Κήρυξη αναδασωτέας έκτασης λόγω καταστροφής της δασικής βλάστησης εμβαδού 3,047 τριών κόμμα μηδέν σαράντα επτά στρεμμάτων στην θέση «ΓΥΑΛΙ» κοινότητας Γιαννάδων Ν. Κέρκυρας.

Ο ΝΟΜΑΡΧΗΣ ΚΕΡΚΥΡΑΣ

Έχοντας υπόψη:

1. Τις διατάξεις του Ν. 3200/55 & των Ν.Δ. 532/70 για διοικητική αποκέντρωση.

2. Το άρθρο 117 του Συντάγματος.

3. Τις διατάξεις του Ν. 998/79 «περί προστασίας των δασών κ.λ.π. και ειδικότερα:

α) του άρθρου 41 παρ. 1, β) του άρθρου 38 παρ. 1,

γ) άρθρο 37

4. Τις διαταγές του Υπουργείου Γεωργίας:

α) 160417/1180/8.7.80, β) 182447/3049/24.9.80

γ) 164836/3163/10.8.81, δ) 167606/3282/20.8.81

5. Το άρθρο 12 του Ν. 2040/92

6. Την αριθμ. ΔΔ/312/18.2.94 πρόταση της Δ/νσης Δασών Κέρκυρας με την οποία προτείνεται η κήρυξη της παραπάνω Δημόσιας δασικού χαρακτήρα έκτασης ως αναδασωτέας επειδή καταστράφηκε η δασική βλάστηση εκ πρίνου κουμαριά ασπαλάθου από παράνομη αποψίλωση και χρήση φυτοτοξικών ουσιών, αποφασίζουμε:

Κηρύσσουμε αναδασωτέα με σκοπό την επαναδημιουργία με φυσική αναγέννηση της καταστραφείσας δασικής βλάστησης από πρίνο, κουμαριά, ασπάλαθο από παράνομη αποψίλωση και χρήση φυτοτοξικών ουσιών προς διατήρηση του δασικού χαρακτήρα της έκτασης και για να αποκλεισθεί η διάθεσή της για άλλο σκοπό.


Την δημόσια δασικού χαρακτήρα έκταση, εμβαδού τριών κόμμα μηδέν σαράντα επτά (3,047) στρεμμάτων που βρίσκεται στη θέση «ΓΥΑΛΙ» κοινότητας Γιαννάδων προσδιορίζεται από τα στοιχεία 1, 2, 3, 4,..... 16, 15, 14, 1.

Ανατολικά: Δάσος αειφύλλων πλατυφύλλων
Δυτικά: Δάσος αειφύλλων πλατυφύλλων
Βορεια: Δάσος αειφύλλων πλατυφύλλων
Νότια: Νεοδιανοιχθείς δρόμος και δάσος αειφύλλων πλατυφύλλων, όπως φαίνεται στο συνημμένο διάγραμμα που αποτελεί αναπόσπαστο μέρος της απόφασης αυτής.

Η απόφαση αυτή να δημοσιευθεί στην Εφημερίδα της Κυβερνήσεως.

Κέρκυρα, 22 Φεβρουαρίου 1994

Ο Νομάρχης
ΑΛΕΞΑΝΔΡΟΣ ΖΑΡΚΑΔΑΣ

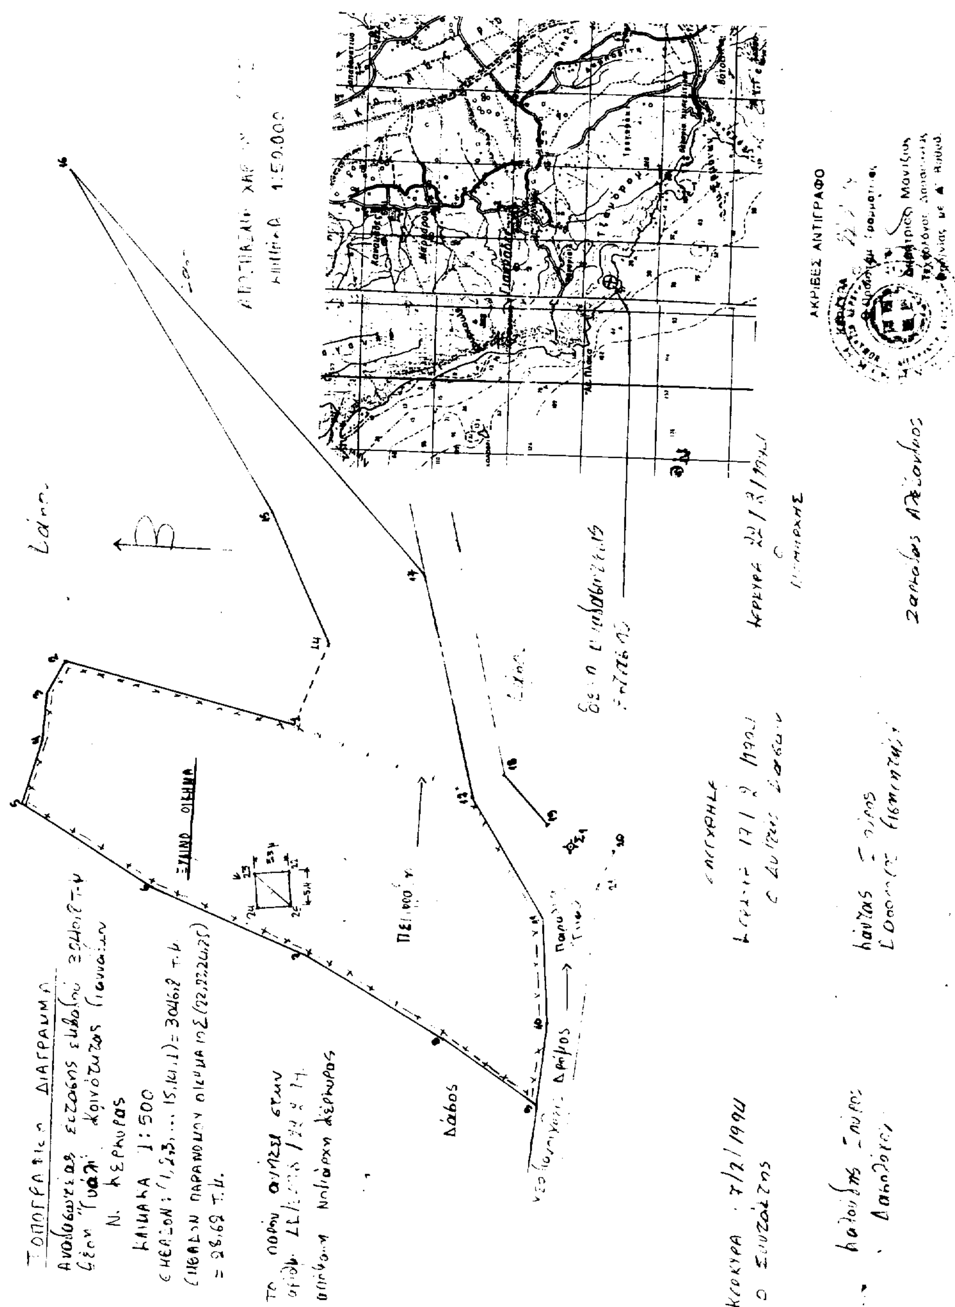

Αριθ. 282 (2)

Κήρυξη αναδασωτέας έκτασης 2,59 στρεμ. στη θέση «Μαυροβούνι» κοινότητας Γερακίου Νομού Λακωνίας.

Ο ΝΟΜΑΡΧΗΣ ΛΑΚΩΝΙΑΣ

Έχοντας υπόψη:

1. Τις διατάξεις του Ν. 3200/55 περί διοικητικής αποκεντρώσεως, όπως τροποποιήθηκε και συμπληρώθηκε μεταγενέστερα με το Ν.Δ. 532/70.

2. Τις διατάξεις του άρθρου 117 παρ. 3 του Συντάγματος.

3. Τις διατάξεις του Ν. 998/79 «περί προστασίας των Δασών κ.λπ.» και ειδικότερα:

α) του άρθρου 41 παρ. 1, β) του άρθρου 38 παρ. 1,

4. Τις διαταγές του Υπουργείου Γεωργίας:

α) 160417/1180/8.7.80, β) 182447/3049/24.9.80

5. Την 543/94 πρόταση του δασαρχείου Σπάρτης με την οποία προτείνεται η κήρυξη της έκτασης που αναφέρεται στο θέμα ως αναδασωτέας.

Κηρύσσουμε αναδασωτέα με σκοπό την αποκατάσταση με φυσική αναγέννηση της προϋπάρχουσας δασικής βλάστησης (αείφυλλο πλατύφυλλα) που καταστράφηκε από 20.9.93 έως 10.10.93 την κατηγορία της παραγράφου 2 του άρθρου 3 του Ν. 998/79 δημόσια έκταση εμβαδού δύο (2) στρεμμάτων και πεντακοσίων ενεννήντα τετραγωνικών που βρίσκεται στη θέση «Μαυροβούνι» κοινότητας Γερακίου και προσδιορίζεται στο από 25.10.93 συνημμένο τοπογραφικό διάγραμμα με τα στοιχεία ΑΒ .... ΘΙΑ και έχει όρια:

Βόρεια: Αγροτική οδός και Δημόσια Δασική έκταση

Νότια: Αγρός Παναγιώτη Καρακίτσου του Θεοδώρου

Ανατολικά: Αγροτική οδός


Δυτικά: αγροτική έκταση ιδίου, όπως φαίνεται στο συνημμένο διάγραμμα που αποτελεί αναπόσπαστο μέρος της απόφασης αυτής.

Η απόφαση αυτή να δημοσιευθεί στην Εφημερίδα της Κυβερνήσεως.

Σπάρτη, 21 Φεβρουαρίου 1994

Ο Νομάρχης

ΓΙΩΡΓΟΣ ΚΑΝΕΛΛΟΠΟΥΛΟΣ

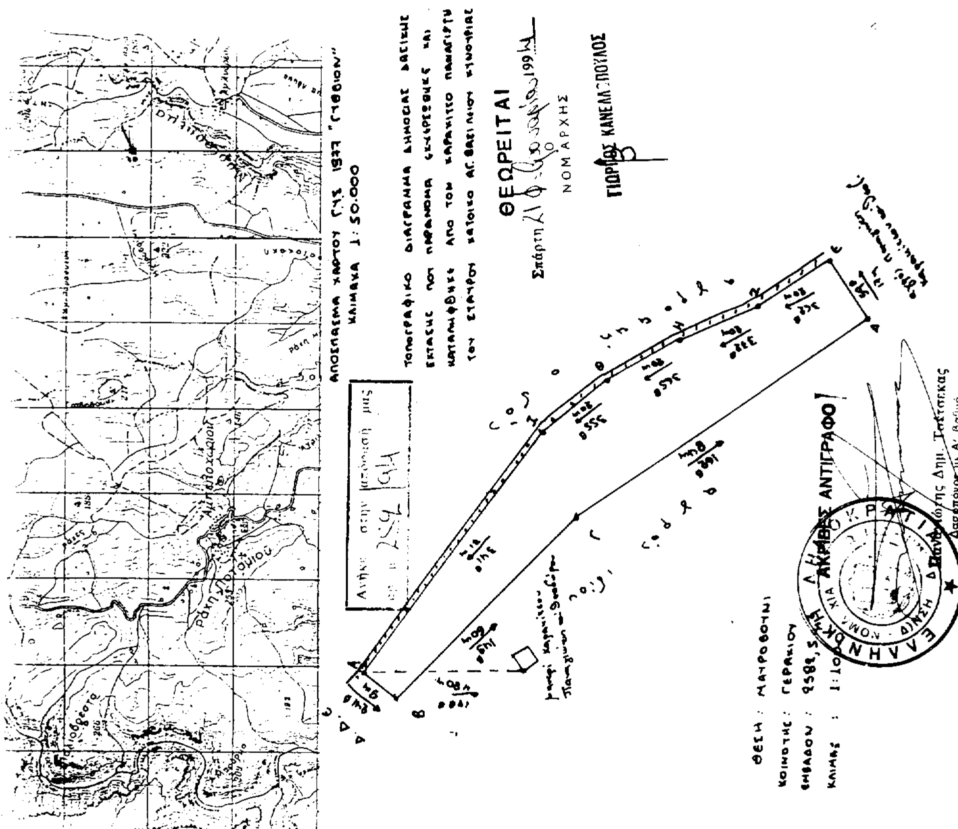

Αριθ. 283 (3)

Κήρυξη αναδασωτέας έκτασης 0,150 στρεμ. στη θέση «Αγ. Τριάδα» κοινότητας Γερακίου Νομού Λακωνίας.

Ο ΝΟΜΑΡΧΗΣ ΛΑΚΩΝΙΑΣ

Έχοντας υπόψη:

1. Τις διατάξεις του Ν. 3200/55 περί διοικητικής αποκεντρώσεως, όπως τροποποιήθηκε και συμπληρώθηκε μεταγενέστερα με το Ν.Δ. 532/70.

2. Τις διατάξεις του άρθρου 117 παρ. 3 του Συντάγματος.

3. Τις διατάξεις του Ν. 998/79 «περί προστασίας των Δασών κ.λπ.» και ειδικότερα:

α) του άρθρου 41 παρ. 1, β) του άρθρου 38 παρ. 1,

4. Τις διαταγές του Υπουργείου Γεωργίας:

α) 160417/1180/8.7.80, β) 182447/3049/24.9.80

5. Την 542/94 πρόταση του δασαρχείου Σπάρτης με την οποία προτείνεται η κήρυξη της έκτασης που αναφέρεται στο θέμα ως αναδασωτέας.

Κηρύσσουμε αναδασωτέα με σκοπό την αποκατάσταση με φυσική αναγέννηση της προϋπάρχουσας δασικής βλάστησης (αείφυλλο πλατύφυλλα) που καταστράφηκε από 10.9.93 έως 24.9.93 την κατηγορία της παραγράφου 2 του άρθρου 3 του Ν. 998/79 δημόσια έκταση εμβαδού εκατόν πενήντα τετραγωνικών ($150m^2$) που βρίσκεται στη θέση «Αγ. Τριάδα» κοινότητας Γερακίου και προσδιορίζεται στο από 25.10.93 συνημμένο τοπογραφικό διάγραμμα με τα στοιχεία ΑΒΓΔ και έχει όρια:

Βόρεια: Δημόσια Δασική έκταση

Νότια: Δημόσια Δασική έκταση

Ανατολικά: Δημόσια Δασική έκταση


Δυτικά: Δημόσια Δασική έκταση, όπως φαίνεται στο συνημμένο διάγραμμα που αποτελεί αναπόσπαστο μέρος της απόφασης αυτής.

Η απόφαση αυτή να δημοσιευθεί στην Εφημερίδα της Κυβερνήσεως.

Σπάρτη, 21 Φεβρουαρίου 1994


Ο Νομάρχης

ΓΙΩΡΓΟΣ ΚΑΝΕΛΛΟΠΟΥΛΟΣ

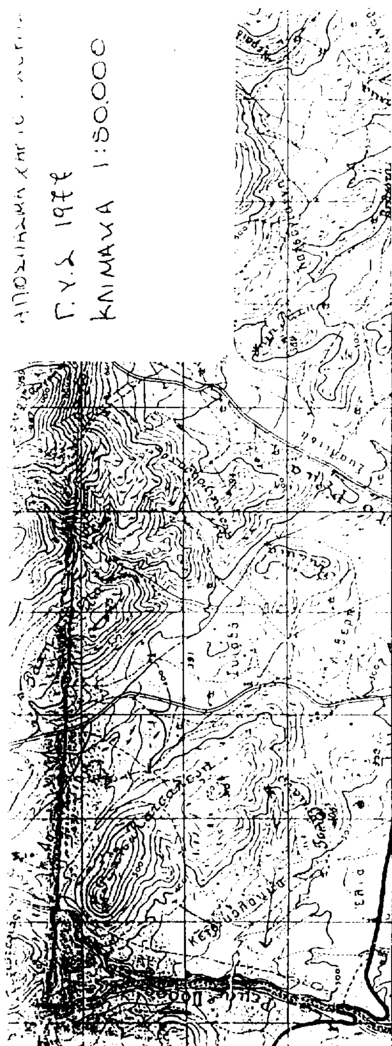


ΘΕΩΡΗΘΗΚΕ
Σπάρτη ... 1994
Ο ΝΟΜΑΡΧΗΣ
ΓΙΩΡΓΟΣ ΚΑΝΕΛΛΟΠΟΥΛΟΣ

Τοπογραφικό διάγραμμα δημ. δασ. έκτασης παράνομα καταληφθείσης έκτασης στη θέση "Αγ. Τριάδα" Γερακίου υπό Λεων. Κρητικού

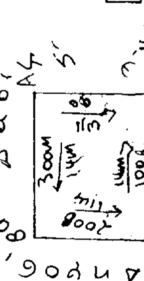



ΚΛΙΜΑΚΑ 1:500
Εμ. 150 m^2

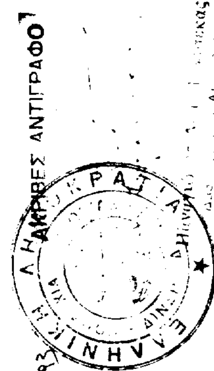

Σπάρτη 25/10/93
Ο Συντάξας

Θεωρήθηκε
Σπάρτη 25/10/93
Ο Δασάρχης

ΠΟΛΕΟΔΟΜΙΑ

ΑΠΟΦΑΣΕΙΣ

Αριθ. 668 (4)

Τροποποίηση σχεδίου πόλης Τρικάλων στην Πολεοδομική Ενότητα «Κεραμαριά - Αλ. Μπάρας», με μείωση προκηπίου από 4,00 μ. σε 1,50 μ επί πεζοδρόμου στη προέκταση της οδού Γ. Ολυμπίου.

Ο ΝΟΜΑΡΧΗΣ ΤΡΙΚΑΛΩΝ

Έχοντας υπόψη:

1. Τις διατάξεις του Ν. Δ/τος της 17.7.23 όπως μεταγενέστερα τροποποιήθηκαν και συμπληρώθηκαν και ειδικότερα τα 3 και 70.

2. Τις διατάξεις του Ν. 1337/83 (ΦΕΚ 33/Α)

3. Τις διατάξεις του Ν. 1577/85 (ΦΕΚ 210/Α)

4. Τις διατάξεις του υπ' αριθ. 183/86 Π.Δ/τος (ΦΕΚ 70/Α) και ειδικότερα το άρθρο 1 παρ. 1 αυτού.

5. Την με αριθ. 245/93 γνωμοδότηση του Δημοτικού Συμβουλίου υπέρ της προτεινόμενης τροποποίησης.

6. Την με αριθ. 2/πρ. 1ο/9.2.94 γνωμοδότηση του Σ.Χ.Ο.Π., αποφασίζει:

Εγκρίνεται η τροποποίηση του ρυμοτομικού σχεδίου πόλης Τρικάλων στη Πολεοδομική ενότητα «Κεραμαριά - Αλ. Μπάρας», με μείωση του προκηπίου από 4,00 μ. σε 1,50 μ. επί πεζοδρόμου στη προέκταση της οδού Γ. Ολυμπίου, όπως φαίνεται στο από μηνός Σεπτεμβρίου 1993 συνημμένο Τοπογραφικό διάγραμμα κλ. 1:200 που ελέγχθηκε και θεωρήθηκε από τη Δ/νση Τεχν. υπηρεσιών του Δήμου Τρικκαίων.

Η ισχύς της απόφασης αυτής αρχίζει από την ημέρα της υπογραφής της.

Από τις διατάξεις της απόφασης αυτής δεν προκαλείται δαπάνη σε βάρος του προϋπολογισμού του Δήμου Τρικκαίων.

Η απόφαση αυτή, καθώς και το διάγραμμα που τη συνοδεύει, να δημοσιευθεί στην Εφημερίδα της Κυβερνήσεως.

Τρίκαλα, 22 Φεβρουαρίου 1994

Ο Νομάρχης
ΧΡΗΣΤΟΣ ΚΑΡΑΦΟΥΛΙΔΗΣ

εξώστες

1:200

Ρ.Γ

Ρ.Ο.Γ

Ρ.Γ


ΧΩΡΟΣ ΠΑΙΔΙΚΗΣ ΧΑΡΑΣ

ΧΩΡΟΣ ΠΛΑΤΕΙΑΣ

ΠΕΖΟΔΡΟΜΟΣ

ΣΧΟΛΗ ΥΠΑΞΙΩΜΑΤΙΚΩΝ

Στρατοπεδο

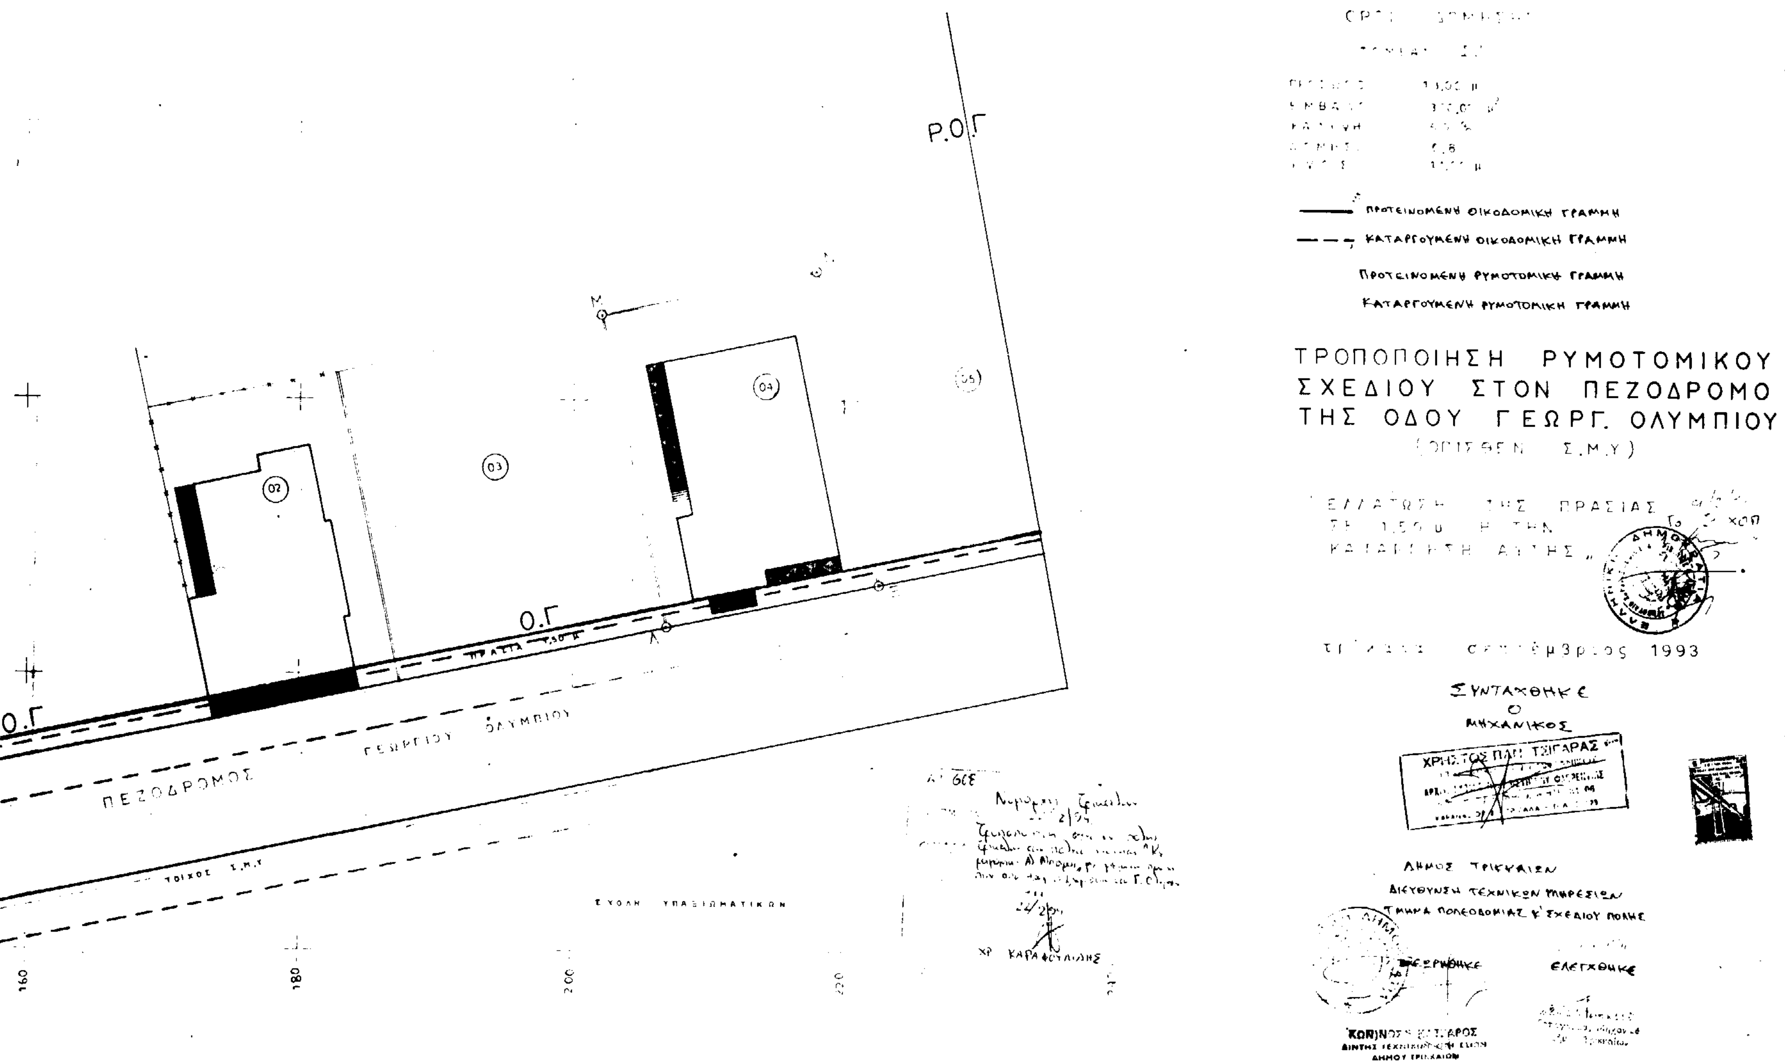
ΠΡΟΤΕΙΝΟΜΕΝΗ ΟΙΚΟΔΟΜΙΚΗ ΓΡΑΜΜΗ
ΚΑΤΑΡΓΟΥΜΕΝΗ ΟΙΚΟΔΟΜΙΚΗ ΓΡΑΜΜΗ
ΠΡΟΤΕΙΝΟΜΕΝΗ ΡΥΜΟΤΟΜΙΚΗ ΓΡΑΜΜΗ
ΚΑΤΑΡΓΟΥΜΕΝΗ ΡΥΜΟΤΟΜΙΚΗ ΓΡΑΜΜΗ
ΤΡΟΠΟΠΟΙΗΣΗ ΡΥΜΟΤΟΜΙΚΟΥ
ΣΧΕΔΙΟΥ ΣΤΟΝ ΠΕΖΟΔΡΟΜΟ
ΤΗΣ ΟΔΟΥ ΓΕΩΡΓ. ΟΛΥΜΠΙΟΥ
1993
ΣΥΝΤΑΧΘΗΚΕ
Ο
ΜΗΧΑΝΙΚΟΣ
ΧΡΗΣΤΟΣ ΠΑΠ. ΤΣΙΓΑΡΑΣ
ΔΗΜΟΣ ΤΡΙΚΚΑΙΩΝ
ΔΙΕΥΘΥΝΣΗ ΤΕΧΝΙΚΩΝ ΥΠΗΡΕΣΙΩΝ
ΕΛΕΓΧΘΗΚΕ
Ρ.Ο.Γ.
Ο.Γ.
ΠΕΖΟΔΡΟΜΟΣ
ΓΕΩΡΓΙΟΥ ΟΛΥΜΠΙΟΥ
160
180
200

ΑΝΑΚΟΙΝΩΣΕΙΣ

Αριθ. Δ12/0/31499 (5)

Παρακατάθεση αποζημίωσης ακινήτων που έχουν ρυμοτομηθεί με το εγκεκριμένο ρυμοτομικό σχέδιο του Δήμου Ν. Ιωνίας για τη διάνοιξη της οδού παρά την Λεωφόρο Βυζαντίου από σιδηρ. γραμμές ΗΣΑΠ μέχρι την οδό Αγ. Γεωργίου σύμφωνα με τις ενδείξεις της πράξης αναλογισμού 11/93.

Ο ΥΠΟΥΡΓΟΣ ΠΕΡΙΒΑΛΛΟΝΤΟΣ, ΧΩΡΟΤΑΞΙΑΣ ΚΑΙ ΔΗΜ. ΕΡΓΩΝ

Έχοντας υπόψη:

1. Τις διατάξεις του Ν.Δ. 17.7.1923 «Περί σχεδίων πόλεων, κωμών κ.λπ.» (ΦΕΚ 228 Α/23).

2) Τις διατάξεις του Ν.Δ/τος 797/71 «Περί αναγκαστικών απαλλοτριώσεων» (ΦΕΚ 1Α/71).

3) Την εξουσιοδοτική απόφαση του Υπουργού ΠΕΧΩΔΕ Δ17α/0/79/ Φ.Θ.2.2.1/ 24.8.89 ΦΕΚ 666Β/6.9.89.

4) Τον πίνακα παρακατάθεσης της αποζημίωσης με ημερομηνία 21.12.93 που καθορίστηκε με την απόφαση 927/93 του Μονομελούς Πρωτοδικείου Αθηνών για ακίνητα που ρυμοτομήθηκαν με το εγκεκριμένο ρυμοτομήθηκαν με το εγκεκριμένο ρυμοτομικό σχέδιο του Δήμου Ν. Ιωνίας διάνοιξη της οδού παρά την Λεωφόρο Βυζαντίου από σιδηρ. γραμμές ΗΣΑΠ μέχρι την οδό Αγ. Γεωργίου σύμφωνα με τις ενδείξεις της πράξης αναλογισμού 11/93.

5) Τις διατάξεις του Π.Δ. 69/88 ΦΕΚ 28/16.2.88 τ.Δ' «Οργανισμός Γ.Γ.Δ.Ε.», Ειδοποιούμε:

Τα πρόσωπα που έχουν ή αξιώνουν εμπράγματα δικαιώματα στα παραπάνω ακίνητα που έχουν ρυμοτομηθεί, όπως σημειώνονται στα στοιχεία προδικασίας του άρθρου 5 του Ν. 653/77 ότι η αποζημίωση για τα ακίνητα αυτά έχει κατατεθεί στο Ταμείο Παρακαταθηκών και Δανείων, ύστερα από τον συμψηφισμό δικαιωμάτων και υποχρεώσεων που προβλέπει το άρθρο 6 του Ν. 5269/31 με την έκδοση του γραμματίου παρακαταθήκης· Ν. 2204/ 21.2.94 για συνολικό ποσό 2.771.820.

Η παρακατάθεση της αποζημίωσης, έγινε υπέρ των προσώπων που αναγράφονται παρακάτω και θα καταβληθεί μόνο στα πρόσωπα που θα αναγνωριστούν δικαιούχοι.

1) Αλεξόπουλος Άρης κ.λπ. (ιδ.13) ποσό 2.771.820 δρχ.

Η παρούσα να δημοσιευθεί στην Εφημερίδα της Κυβερνήσεως.

Αθήνα, 24 Φεβρουαρίου 1994

Με εντολή Υπουργού
Η Τμηματάρχης
ΕΛΕΝΗ ΔΗΜΗΤΡΙΟΥ

Αριθ. Δ12/0/31500 (6)

Παρακατάθεση συμπληρωματικής αποζημίωσης ακινήτων που έχουν ρυμοτομηθεί με το εγκεκριμένο ρυμοτομικό σχέδιο του Δήμου Ν. Λιοσίων – Πετρούπολης για τη διεύρυνση της οδού Ανατολικής Ρωμυλίας – Νυμφαίων από την οδό Εθνικής Αντιστάσεως μέχρι την οδό Καποδιστρίου στους Δήμους Πετρούπολης – Ν. Λιοσίων σύμφωνα με τις ενδείξεις της πράξης αναλογισμού 35/ 86.

Ο ΥΠΟΥΡΓΟΣ ΠΕΡΙΒΑΛΛΟΝΤΟΣ, ΧΩΡΟΤΑΞΙΑΣ ΚΑΙ ΔΗΜ. ΕΡΓΩΝ

Έχοντας υπόψη:

1. Τις διατάξεις του Ν.Δ. 17.7.1923 «Περί σχεδίων πόλεων, κωμών κ.λπ.» (ΦΕΚ 228 Α/23).

2) Τις διατάξεις του Ν.Δ/τος 797/71 «Περί αναγκαστικών απαλλοτριώσεων» (ΦΕΚ 1Α/71).

3) Την εξουσιοδοτική απόφαση του Υπουργού ΠΕΧΩΔΕ Δ17α/0/79/ Φ.Θ.2.2.1/ 24.8.89 ΦΕΚ 666Β/6.9.89.

4) Τον πίνακα παρακατάθεσης της αποζημίωσης με ημερομηνία 15.5.91 που καθορίστηκε με την απόφαση 11241/1990 Εφετείου Αθηνών και το Πρακτικό 1381/91 για ακίνητα που ρυμοτομήθηκαν με το εγκεκριμένο ρυμοτομήθηκαν με το εγκεκριμένο ρυμοτομικό σχέδιο των Δήμων Πετρούπολης – Ν. Λιοσίων για τη διεύρυνση της οδού Ανατολικής Ρωμυλίας – Νυμφαίου από την Εθν. Αντιστασης μέχρι την οδό Καποδιστρίου σύμφωνα με τις ενδείξεις της πράξης αναλογισμού 35/86.

5) Τις διατάξεις του Π.Δ. 69/88 ΦΕΚ 28/16.2.88 τ.Δ' «Οργανισμός Γ.Γ.Δ.Ε.», Ειδοποιούμε:

Τα πρόσωπα που έχουν ή αξιώνουν εμπράγματα δικαιώματα στα παραπάνω ακίνητα που έχουν ρυμοτομηθεί, όπως σημειώνονται στα στοιχεία προδικασίας του άρθρου 5 του Ν. 653/77 ότι η αποζημίωση για τα ακίνητα αυτά έχει κατατεθεί στο Ταμείο Παρακαταθηκών και Δανείων, ύστερα από τον συμψηφισμό δικαιωμάτων και υποχρεώσεων που προβλέπει το άρθρο 6 του Ν. 5269/31 με την έκδοση του γραμματίου παρακαταθήκης Ν. 2203/ 31.2.94 για συνολικό ποσό 2.175.700.

Η παρακατάθεση της αποζημίωσης, έγινε υπέρ των προσώπων που αναγράφονται παρακάτω και θα καταβληθεί μόνο στα πρόσωπα που θα αναγνωριστούν δικαιούχοι.

Η παρούσα να δημοσιευθεί στην Εφημερίδα της Κυβερνήσεως.

Αθήνα, 24 Φεβρουαρίου 1994

Με εντολή Υπουργού
Η Τμηματάρχης
ΕΛΕΝΗ ΔΗΜΗΤΡΙΟΥ

ΑΠΟ ΤΟ ΕΘΝΙΚΟ ΤΥΠΟΓΡΑΦΕΙΟ